
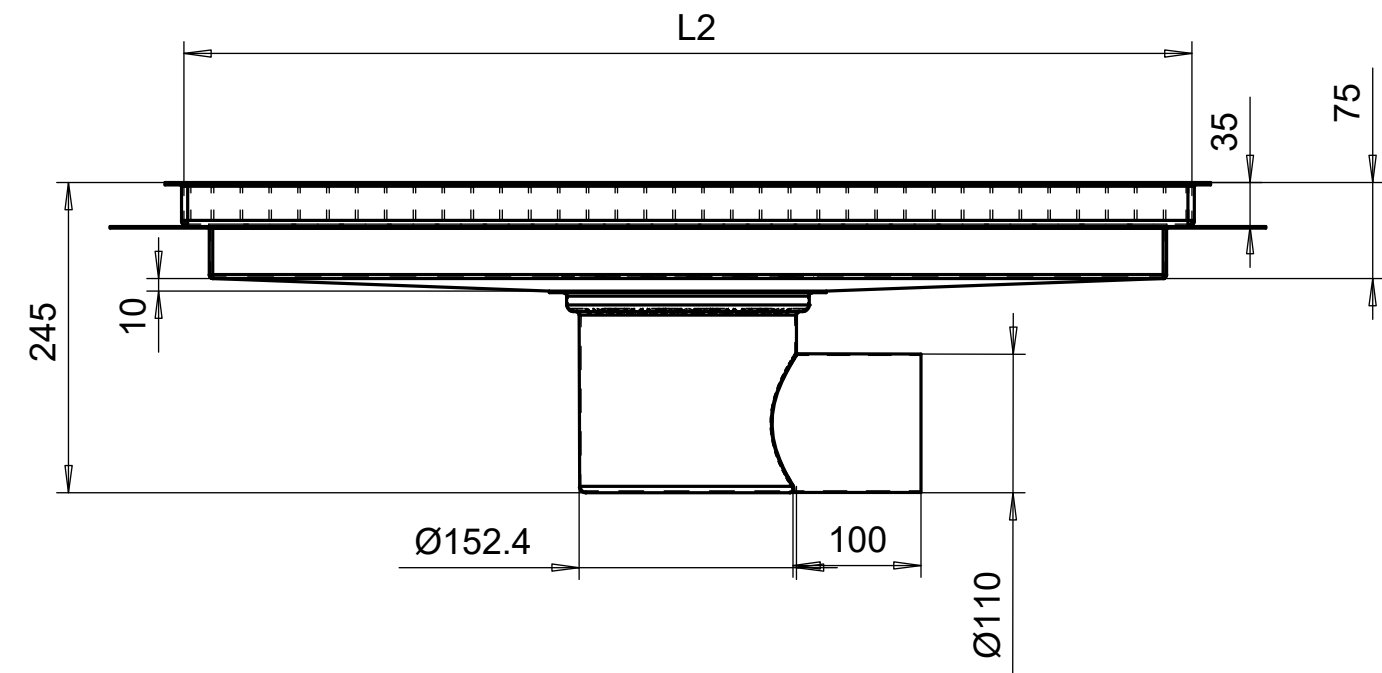


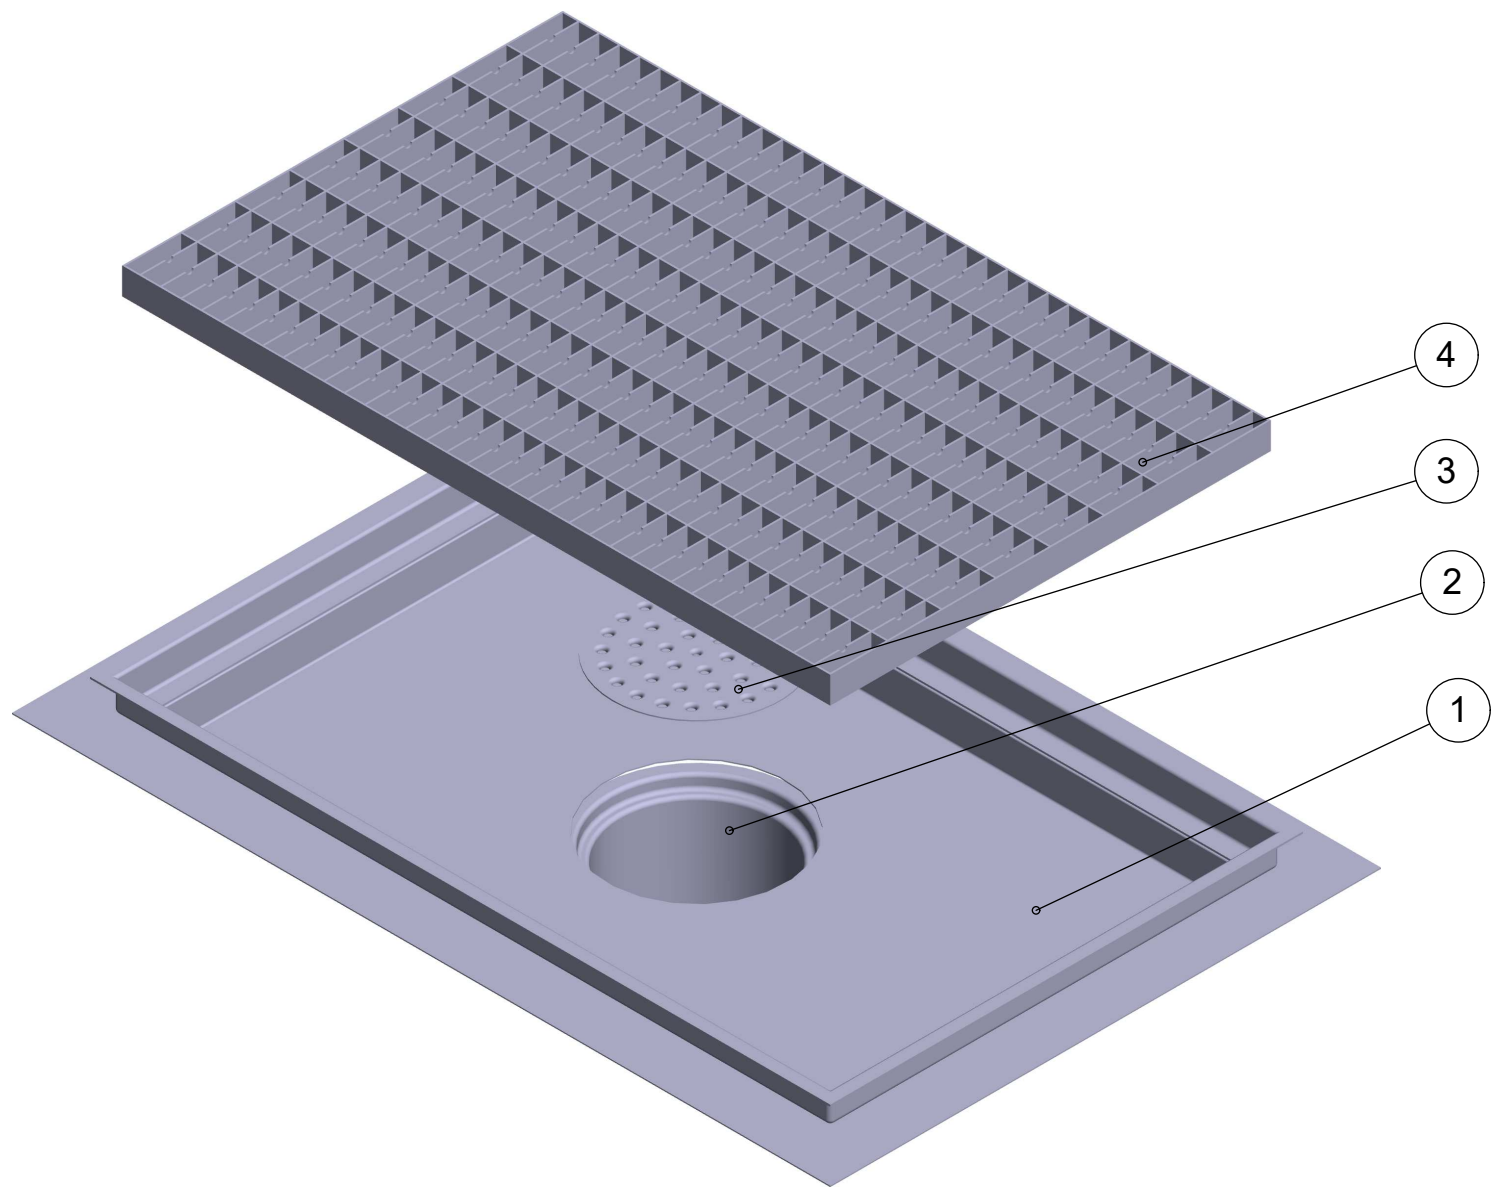

|                  |                                 |                                     |                           |                            |       |       |      |
|------------------|---------------------------------|-------------------------------------|---------------------------|----------------------------|-------|-------|------|
| 3                | LK-ALLASKANSI                   |                                     |                           |                            |       |       | 1    |
| 1                | ALLAS L1xL2                     |                                     |                           |                            |       |       | 1    |
| 2                | KK110V-RUNKO                    |                                     |                           |                            |       |       | 1    |
| 4                | RUUTU                           |                                     |                           |                            |       |       | 1    |
| Osa              | Piirustusnumero<br>Tavaratunnus | Osan tai kokoonpanoryhmän<br>kuvaus | Standardi<br>tai luettelo | Muoto, malli<br>Lajimerkki | Määrä | Laatu | Kpl  |
| Yleistoleranssit |                                 | Mittakaava<br><br>1:5<br>(1:6.0)    | Tuote<br>LA-M-KK110V      |                            |       |       |      |
| Massa<br><br>kg  |                                 |                                     | Liittyy                   |                            |       |       |      |
|                  |                                 |                                     | Projekti                  |                            |       |       |      |
| Suunn            | 2009-11-11 TMAD                 |                                     | Vemta Oy                  |                            | Ent.  |       | Uusi |
| Tark.            |                                 |                                     |                           |                            |       |       |      |
| Hyv.             |                                 |                                     |                           |                            |       |       |      |