
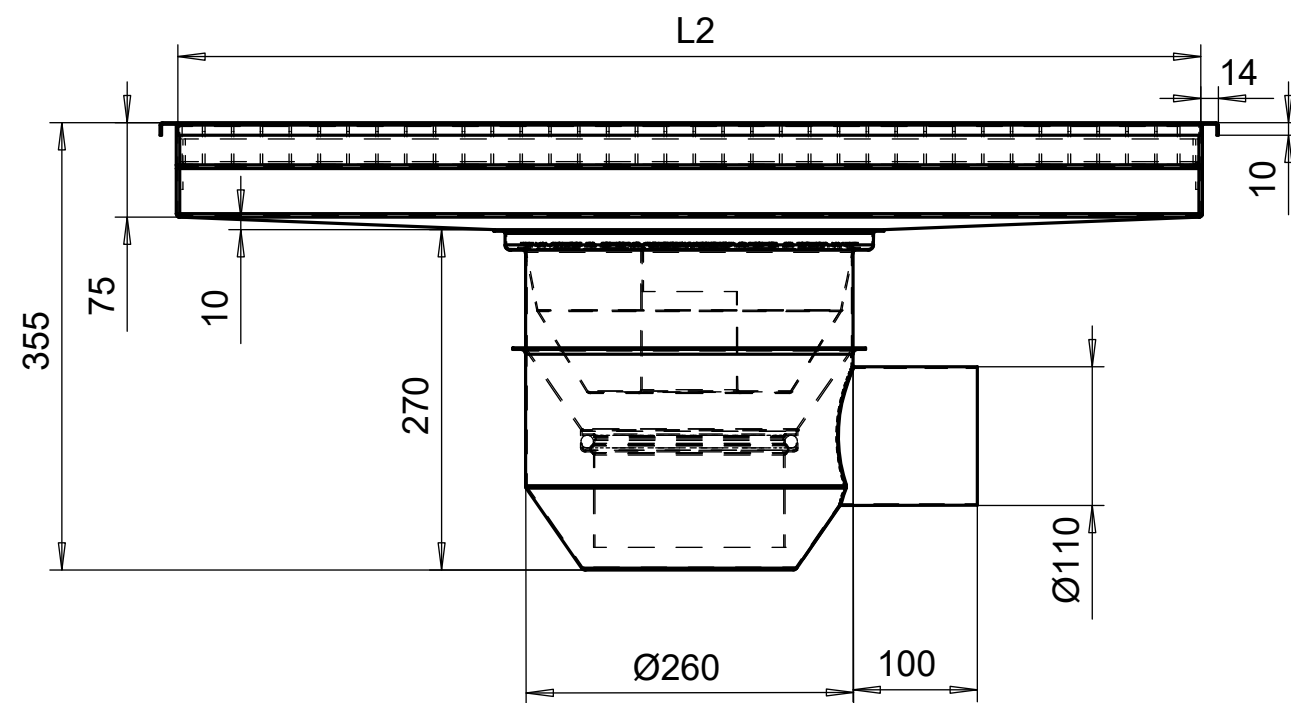
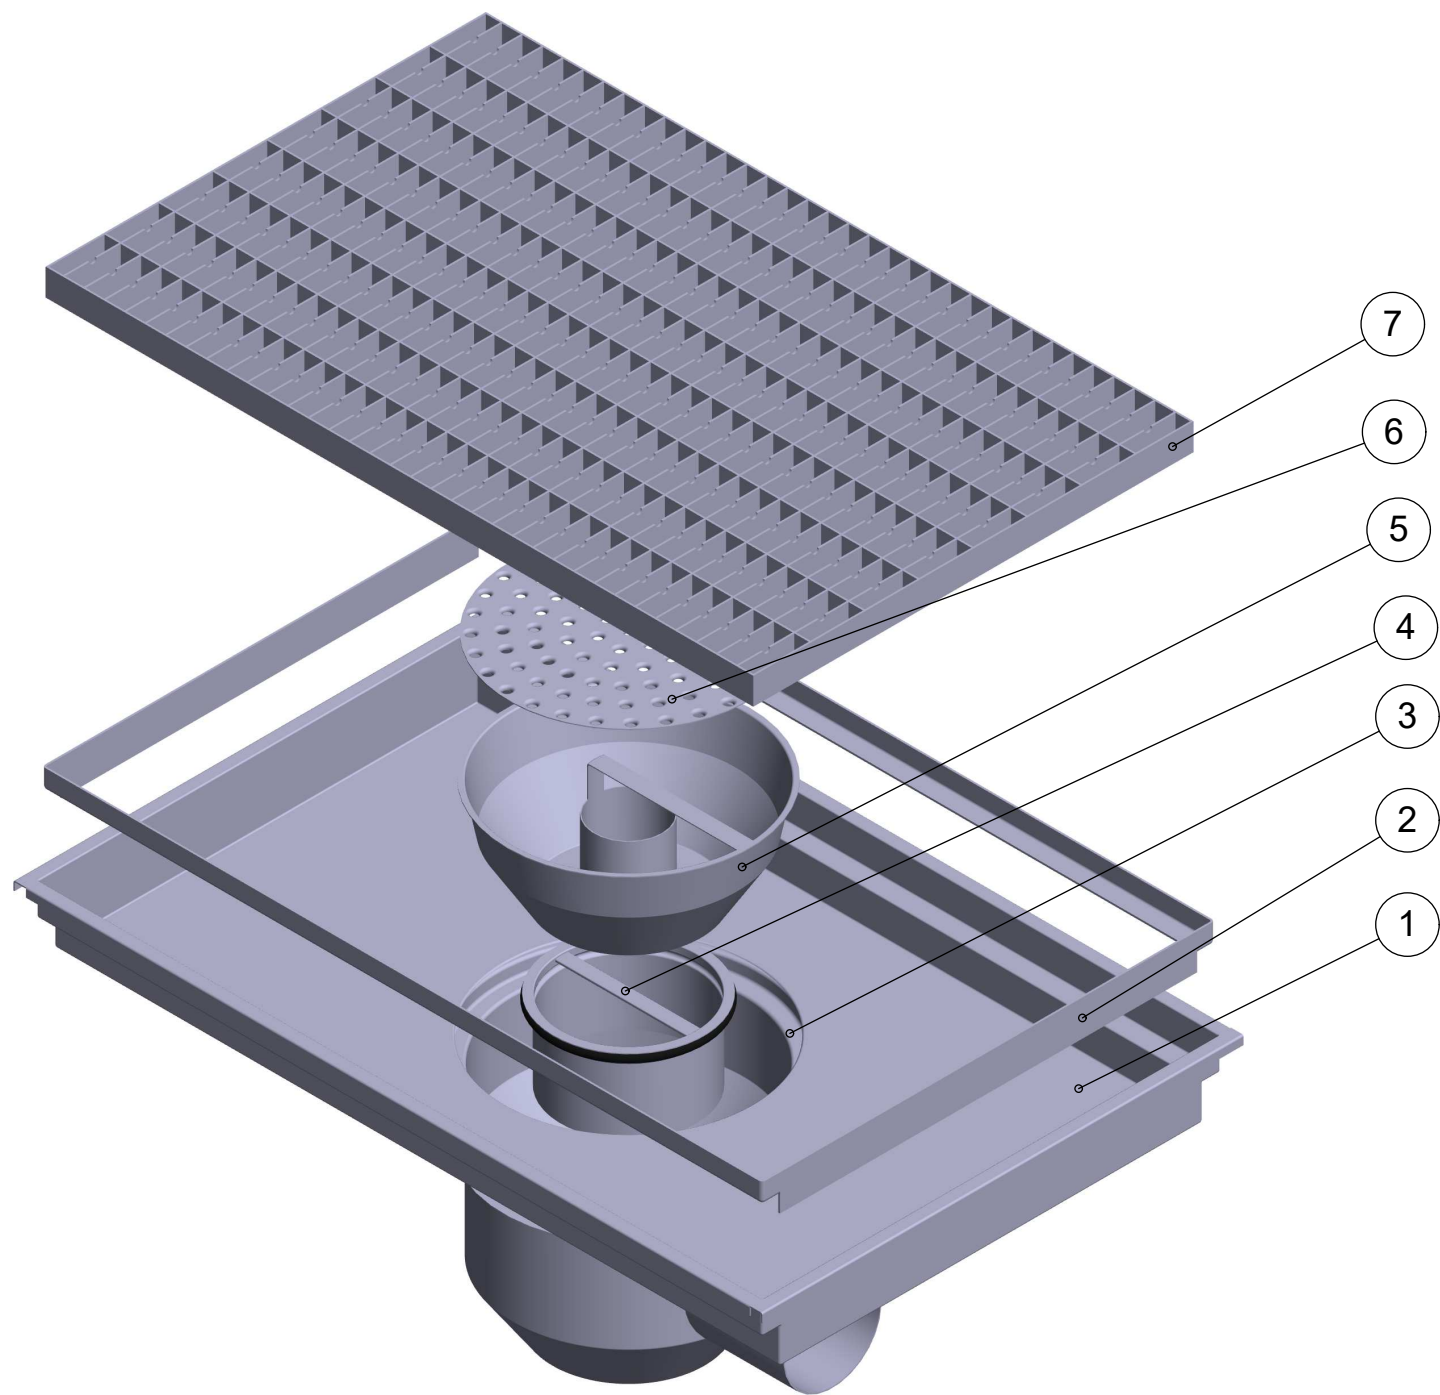


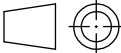

|                  |                                 |                                                                                       |                                    |                            |                                             |       |     |
|------------------|---------------------------------|---------------------------------------------------------------------------------------|------------------------------------|----------------------------|---------------------------------------------|-------|-----|
| 7                | RUUTURITILÄ                     |                                                                                       |                                    |                            |                                             |       | 1   |
| 6                | ALLASKANSI                      |                                                                                       |                                    |                            |                                             |       | 1   |
| 5                | SAKKA-ASTIA                     |                                                                                       |                                    |                            |                                             |       | 1   |
| 4                | VESILUKKO                       |                                                                                       |                                    |                            |                                             |       | 1   |
| 3                | PÖK110V-IRVL                    |                                                                                       |                                    |                            |                                             |       | 1   |
| 2                | MATTOKEHÄ                       |                                                                                       |                                    |                            |                                             |       | 1   |
| 1                | ALLAS                           |                                                                                       |                                    |                            |                                             |       | 1   |
| Osa              | Piirustusnumero<br>Tavaratunnus | Osan tai kokoonpanoryhmän<br>kuvaus                                                   | Standardi<br>tai luettelo          | Muoto, malli<br>Lajimerkki | Määrä                                       | Laatu | Kpl |
| Yleistoleranssit |                                 | Mittakaava<br><br>1:5<br>(1:6.0)                                                      | Tuote<br><b>LA-MU-PÖK110V-IRVL</b> |                            | LVI-numerot<br>RST: 3314723<br>HST: 3314724 |       |     |
| Massa<br><br>kg  |                                 |                                                                                       | Liittyy                            |                            |                                             |       |     |
|                  |                                 |                                                                                       | Projekti                           |                            |                                             |       |     |
| Suunn            | 2009-11-02 TMAD                 |  | <b>Vemta Oy</b>                    |                            | Ent.<br><br><br>Uusi                        |       |     |
| Tark.            |                                 |                                                                                       |                                    |                            |                                             |       |     |
| Hyv.             |                                 |                                                                                       |                                    |                            |                                             |       |     |