
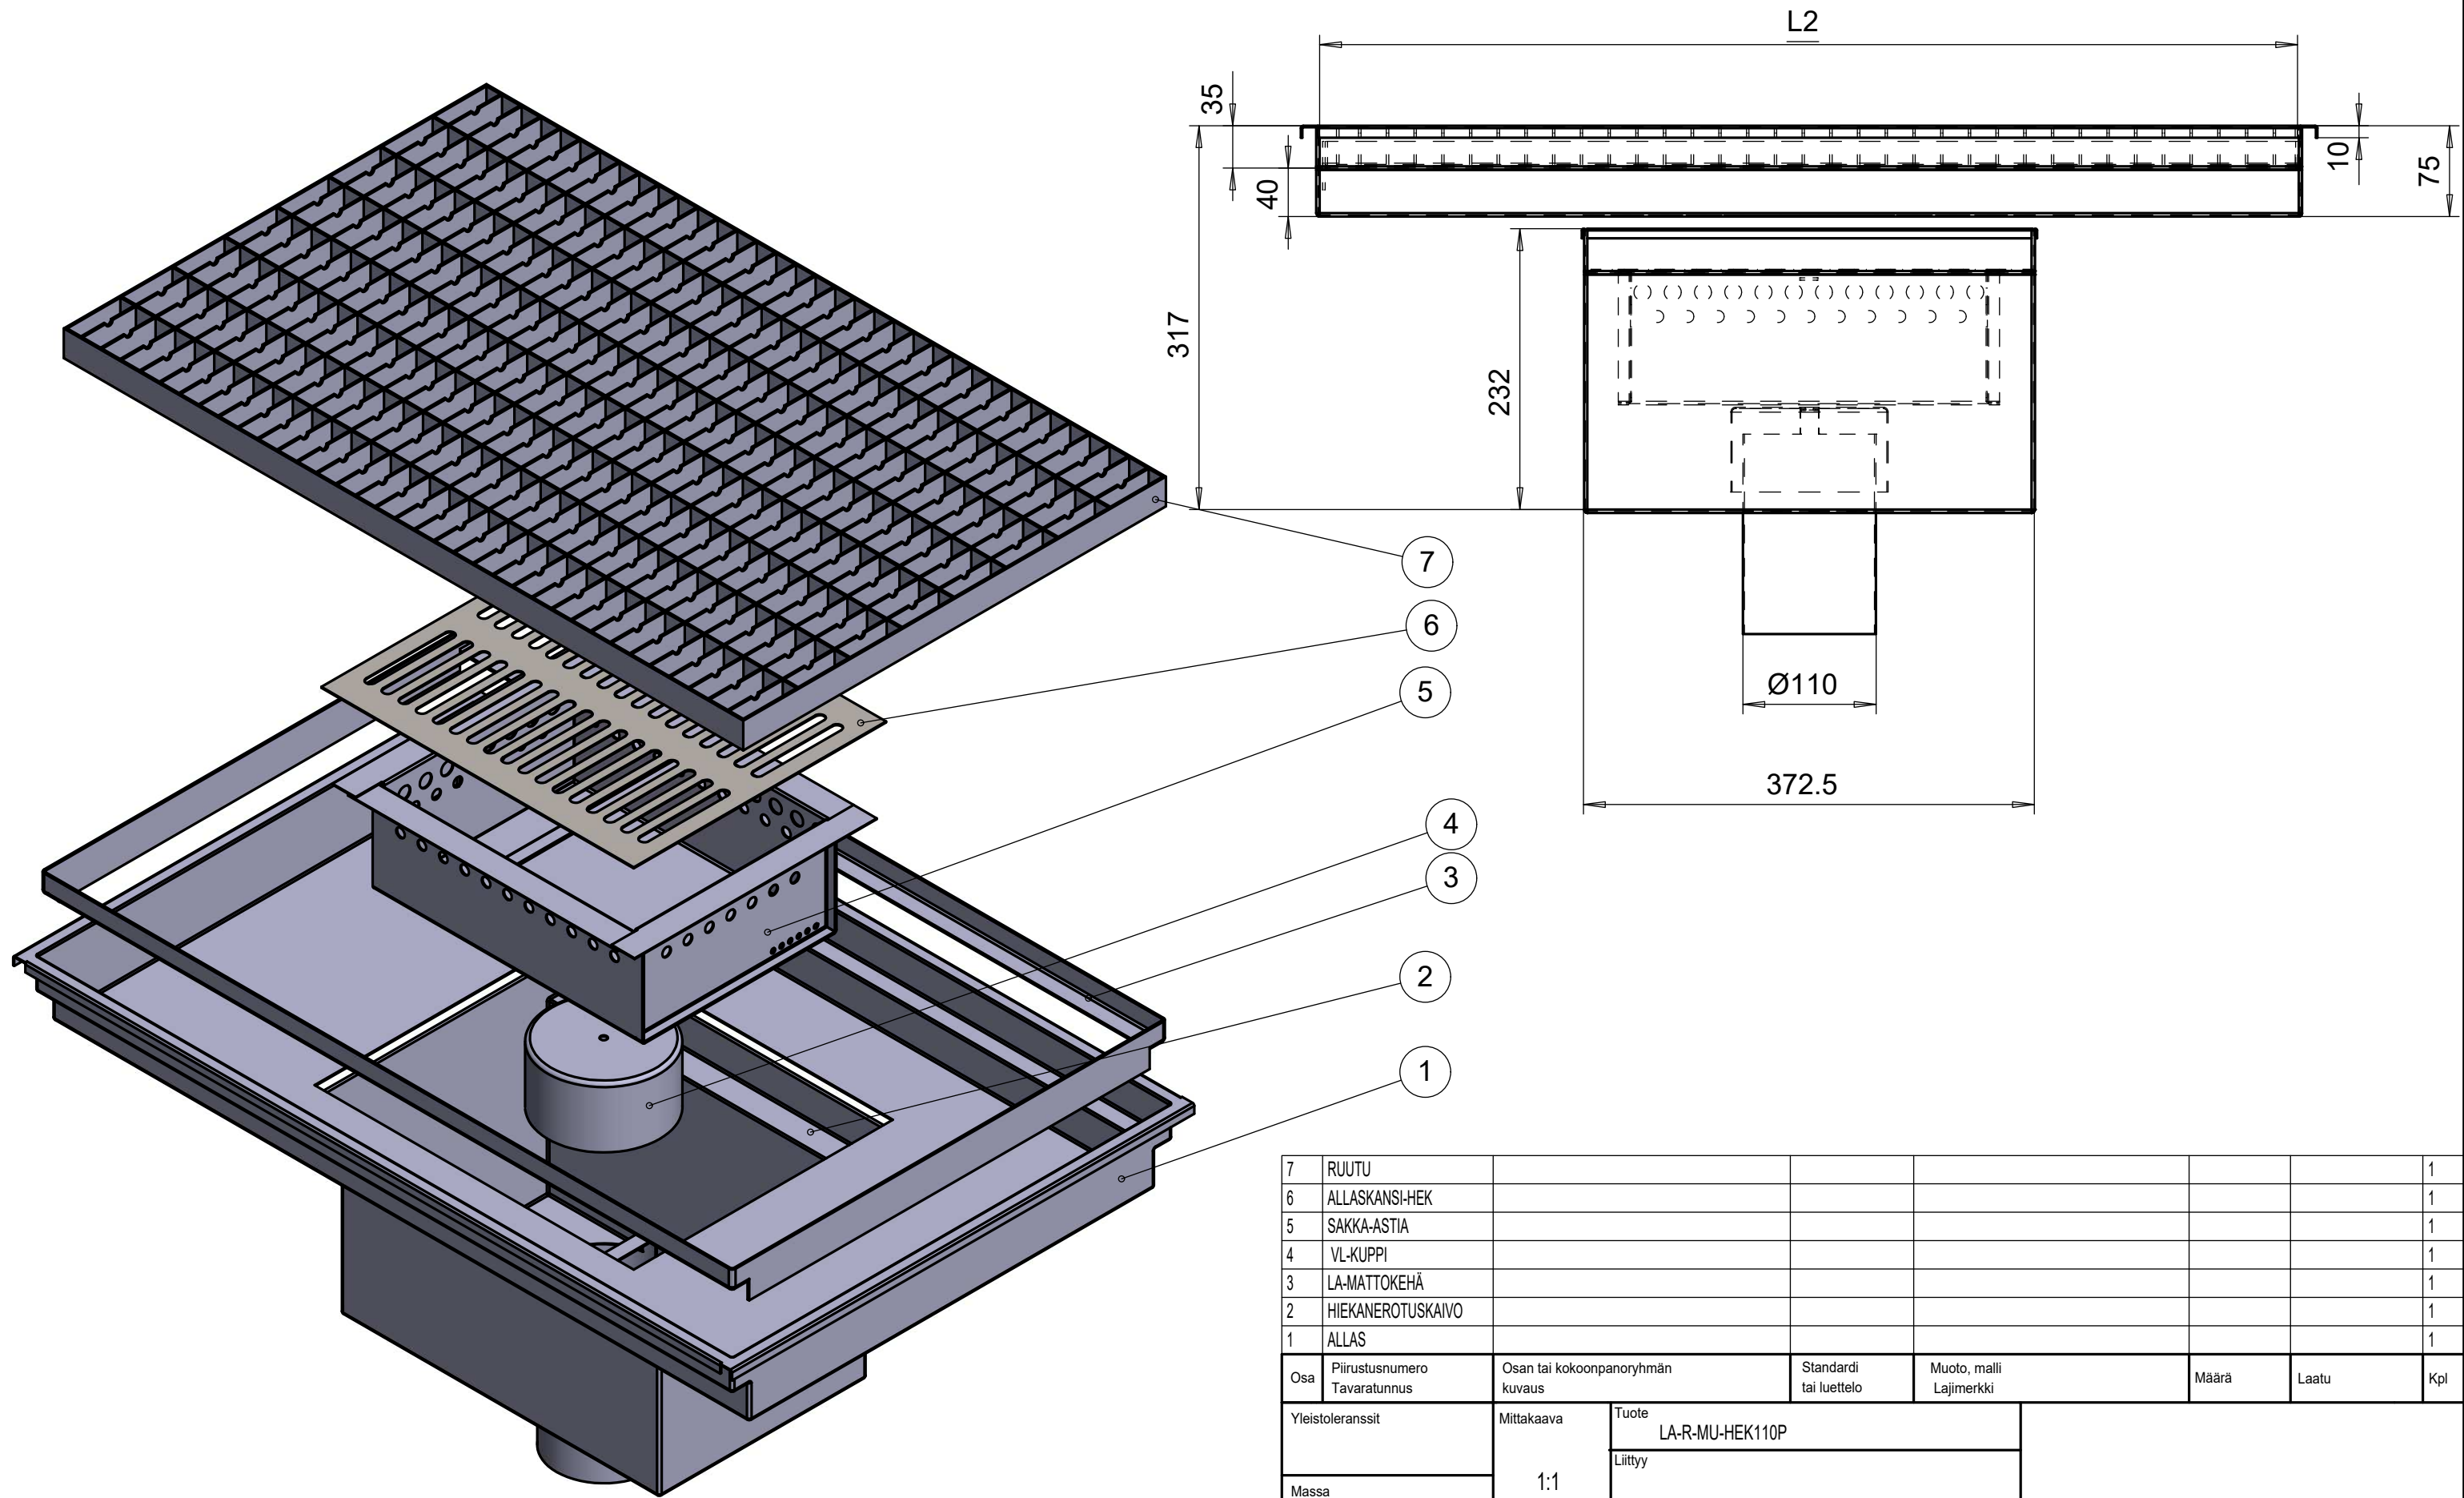


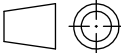

7	RUUTU						1
6	ALLASKANSI-HEK						1
5	SAKKA-ASTIA						1
4	VL-KUPPI						1
3	LA-MATTOKEHÄ						1
2	HIEKANEROTUSKAIVO						1
1	ALLAS						1
Osa	Piirustusnumero Tavaratunnus	Osan tai kokoonpanoryhmän kuvaus	Standardi tai luettelo	Muoto, malli Lajimerkki	Määrä	Laatu	Kpl
Yleistoleranssit		Mittakaava 1:1 (1:5)	Tuote LA-R-MU-HEK110P				
Massa			Liittyy				
kg			Projekti				
Suunn			Vemta Oy www.vemta.fi Puh. 0424 7261		Ent.		Uusi
Tark.					LA-R-MU-HEK110P		
Hyv.							

Merkki	Muutos	Pvm	Muutt.	Hyv.
--------	--------	-----	--------	------